




		調査	作成	工事名称	縮尺	図面番号
				吉岡様 石蔵改修工事	1:50	1
				図面名称	配置計画図	

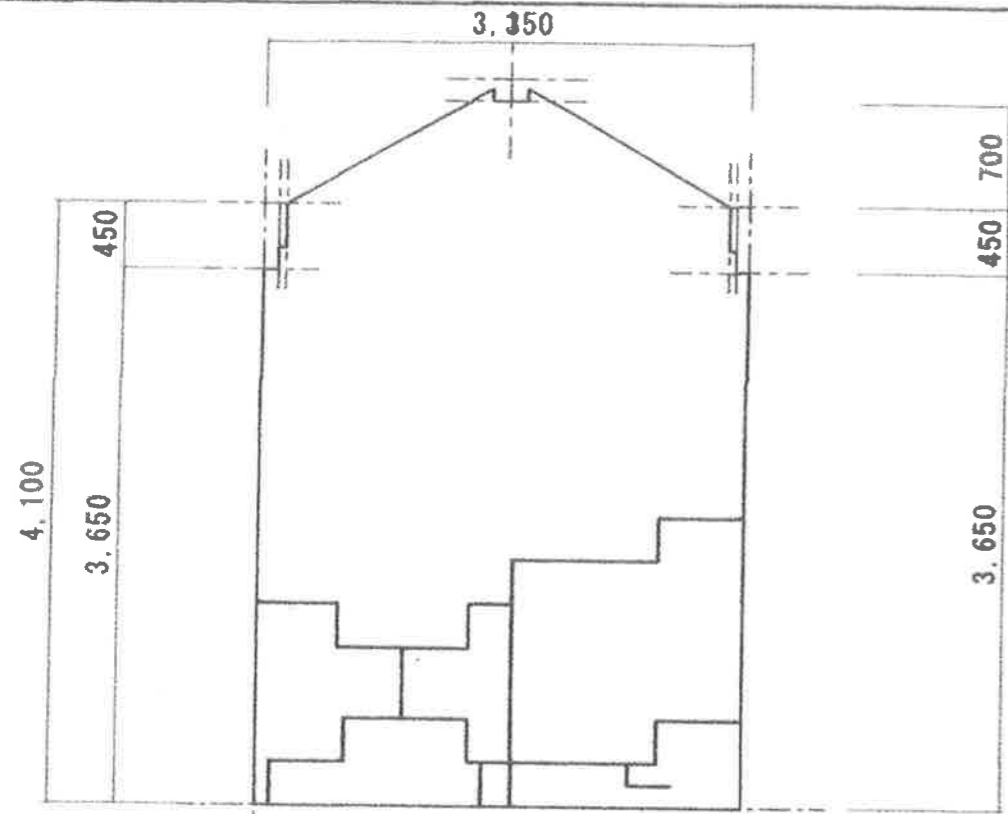



石蔵（大）西側A展開図

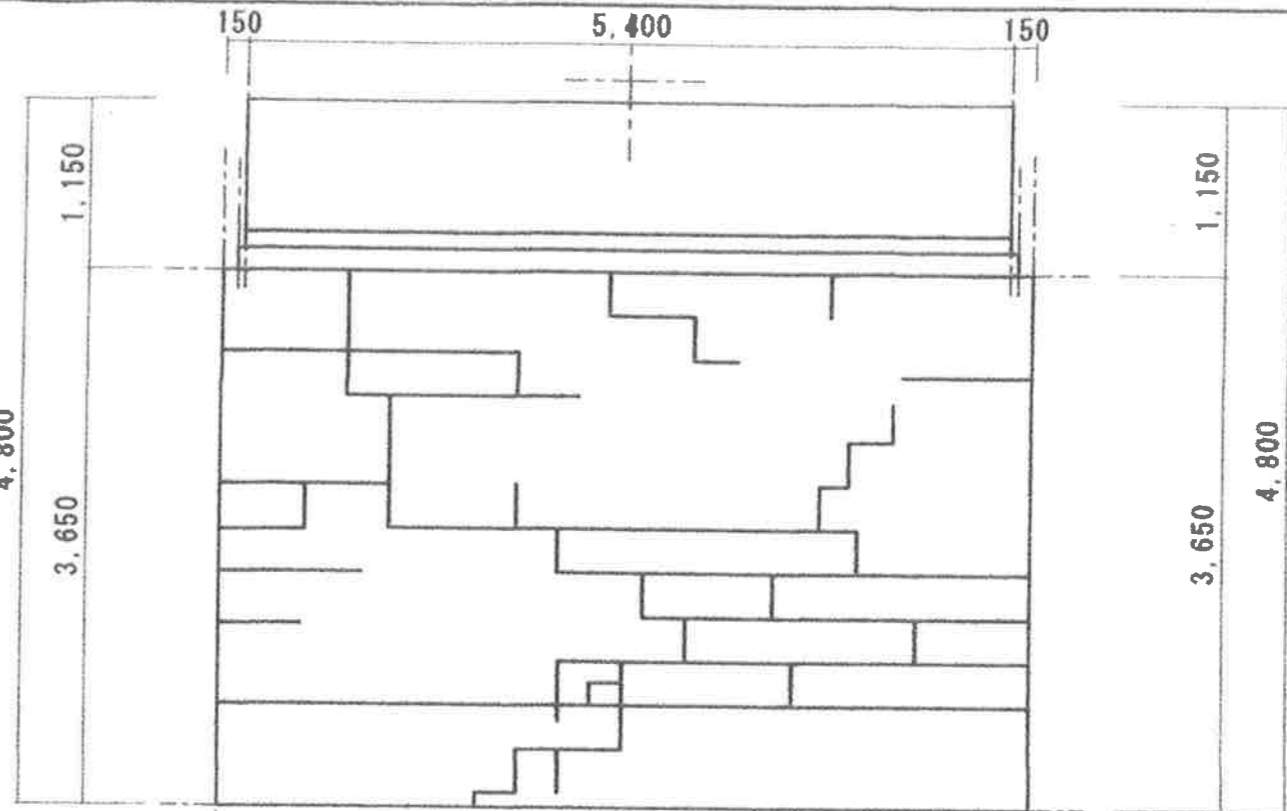

石蔵（大）南側B展開図

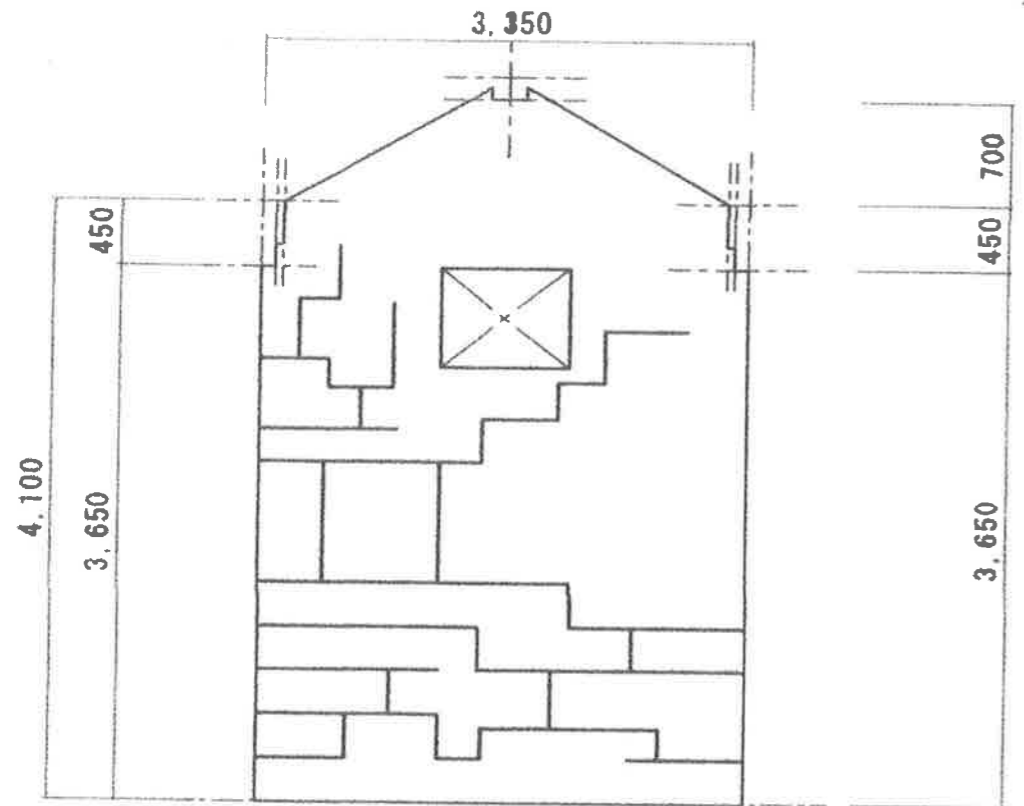


石蔵（大）東側C展開図

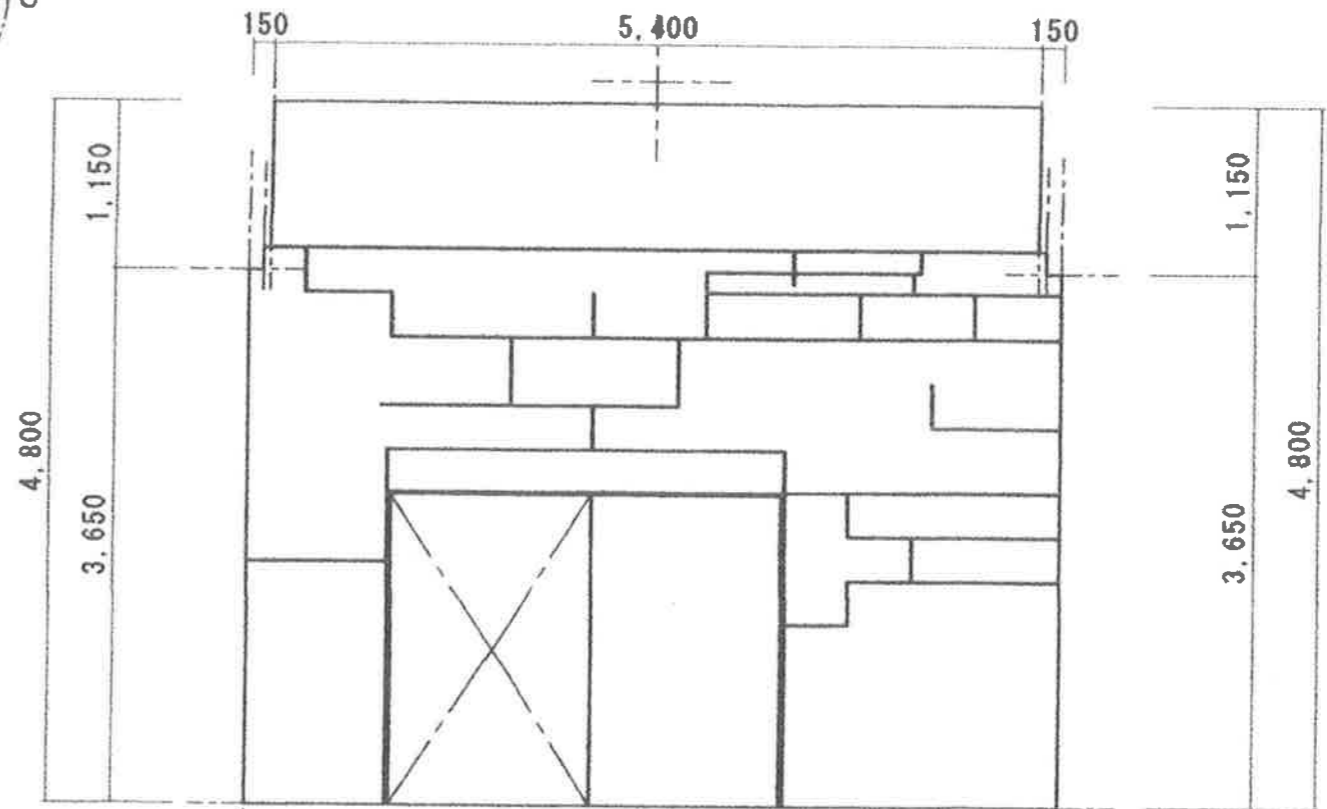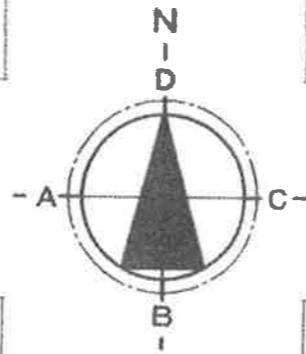


石蔵（大）北側D展開図

----- クラック位置、長さ


		数量	作成	工事名称	縮尺	図面番号
				吉岡様 石蔵改修工事	1:50	2
				図面名称		
				石蔵（大）展開図		

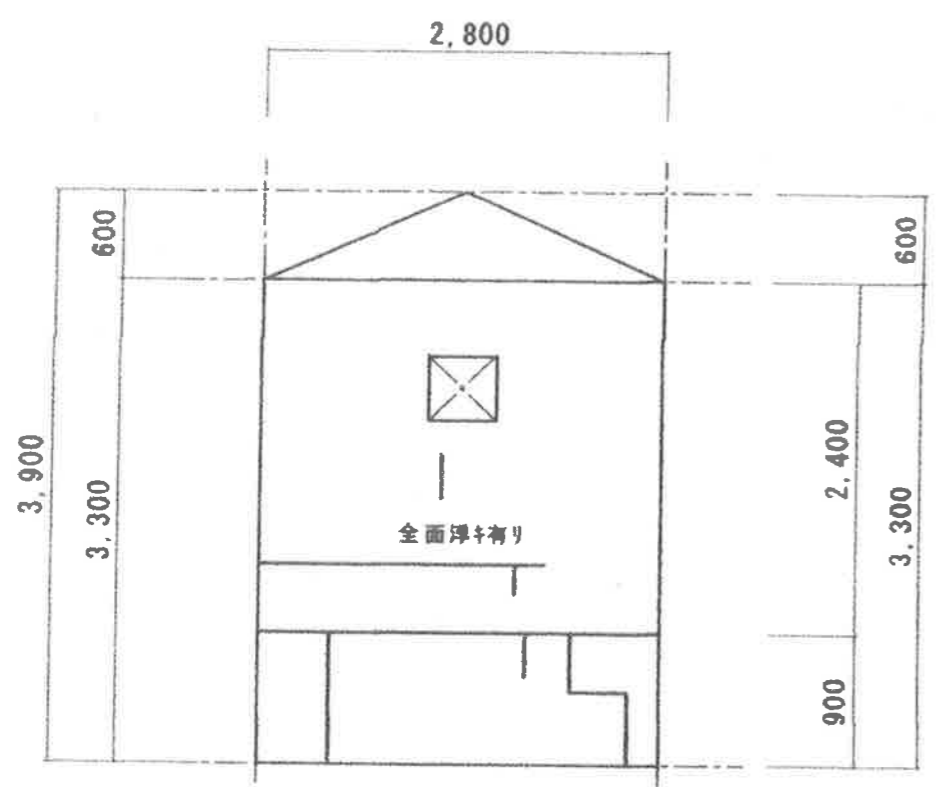



石蔵（小）西側A展開図

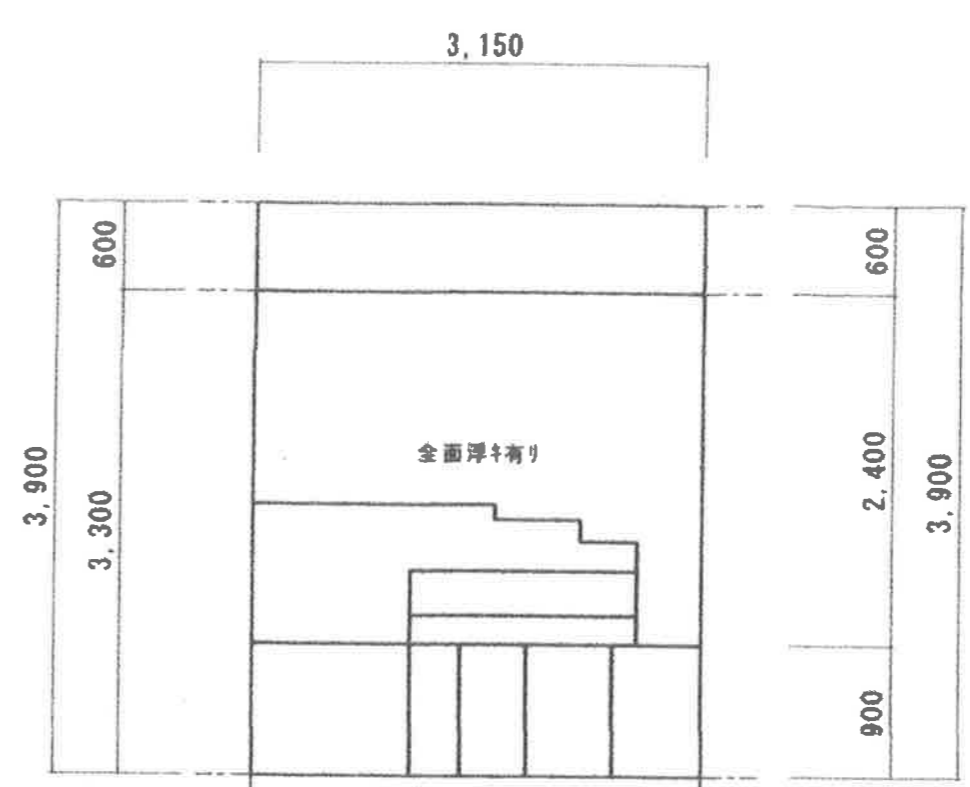

石蔵（小）南側B展開図

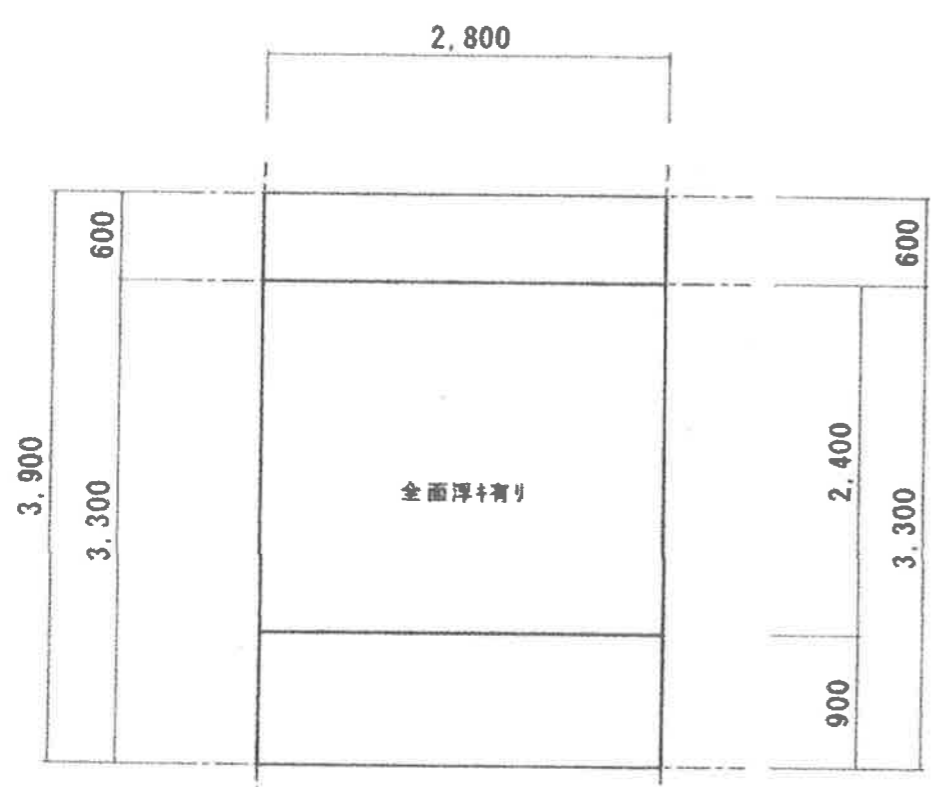

石蔵（小）東側C展開図

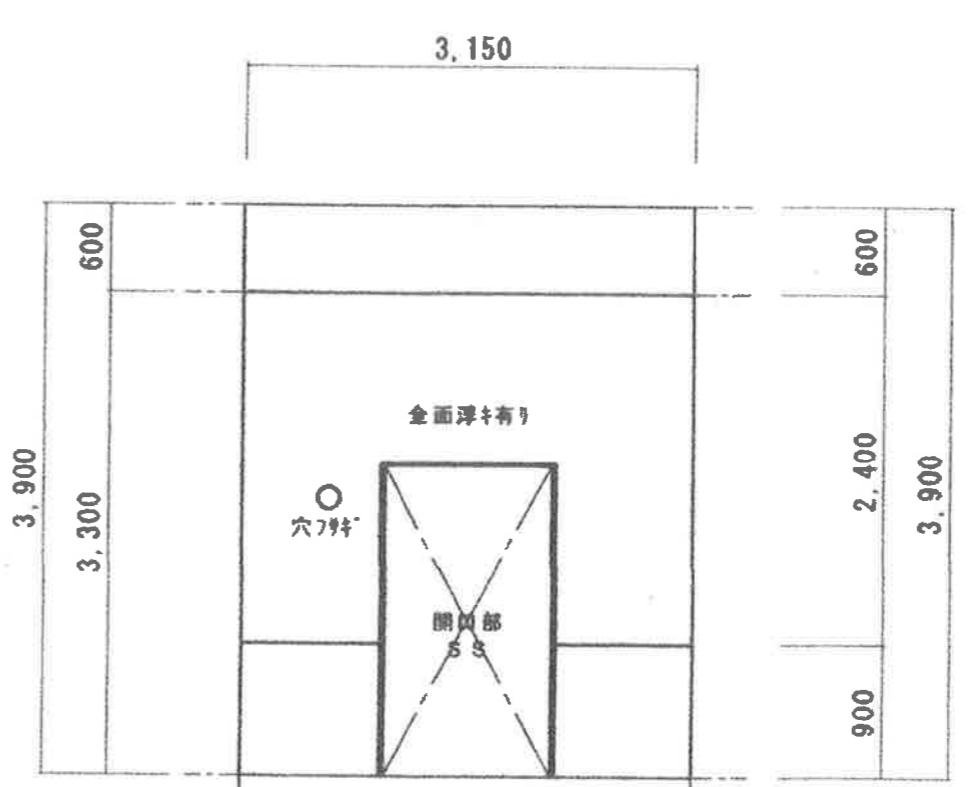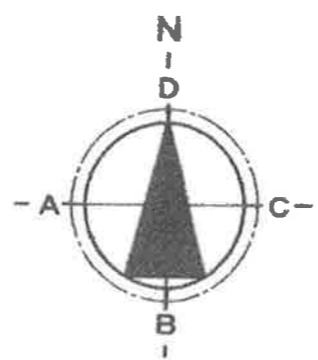

石蔵（小）北側D展開図

----- クラック位置、長さ

		監査	作成	工事名称	縮尺	図面番号
				吉岡様 石蔵改修工事	1:50	3
		図面名称		石蔵（小）展開図		